


FACHADA
ESCALA 1:50

Cobertura
Telha fibrocimento
i: 10%

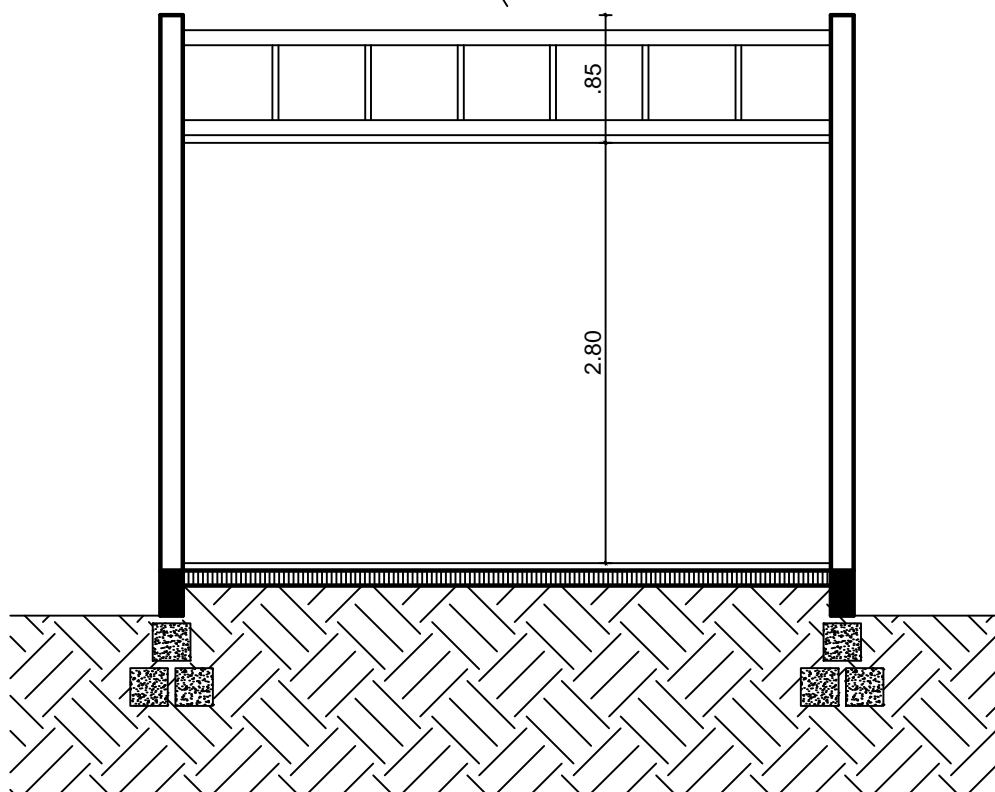

CORTE A-A'
ESCALA 1:50

SECRETÁRIA DE EDUCAÇÃO
RUA MARECHAL FLORIANO Nº 279 - CENTRO

PREFEITURA MUNICIPAL DE HERVAL
SECRETÁRIA DE PLANEJAMENTO E MEIO AMBIENTE

Execução de Sala para depósito da merenda
Planta Baixa, Situação e Cobertura

Clara Gomes Domingues
Eng CREA 165830

DESENHO:
Clara Gomes

DATA:
Agosto/2021

ESCALA:
Indicadas

PRANCHA:
3/5