


LEGENDA PONTOS GEOREFERENCIADOS		
PONTO	LATITUDE (UTM)	LONGITUDE (UTM)
P01	273223.85	6453804.48
P02	273214.47	6453806.44
P03	273207.84	6453808.70
P04	273198.92	6453800.67
P05	273203.90	6453794.42
P06	273200.93	6453790.91
P07	273204.52	6453783.36
P08	273235.91	6453788.67
P09	273237.07	6453797.59
P10	273224.99	6453799.72
P11	273214.86	6453795.45
P12	273504.94	6454009.71
P13	273513.48	6454012.54
P14	273541.32	6453928.53
P15	273569.00	6453845.00
P16	273555.77	6453872.41
P17	273657.49	6453863.61
P18	273683.50	6453780.59
P19	273766.93	6453805.25
P20	273774.60	6453807.52
P21	273853.62	6453830.88
P22	273690.71	6454083.36
P23	273668.01	6454160.38
P24	273641.63	6454249.88
P25	273679.18	6454261.47
P26	273706.47	6454660.48
P27	273675.28	6454759.17
P28	273720.96	6454753.72
P29	273964.00	6454804.00
P30	273940.59	6454890.90
P31	273914.71	6454986.97

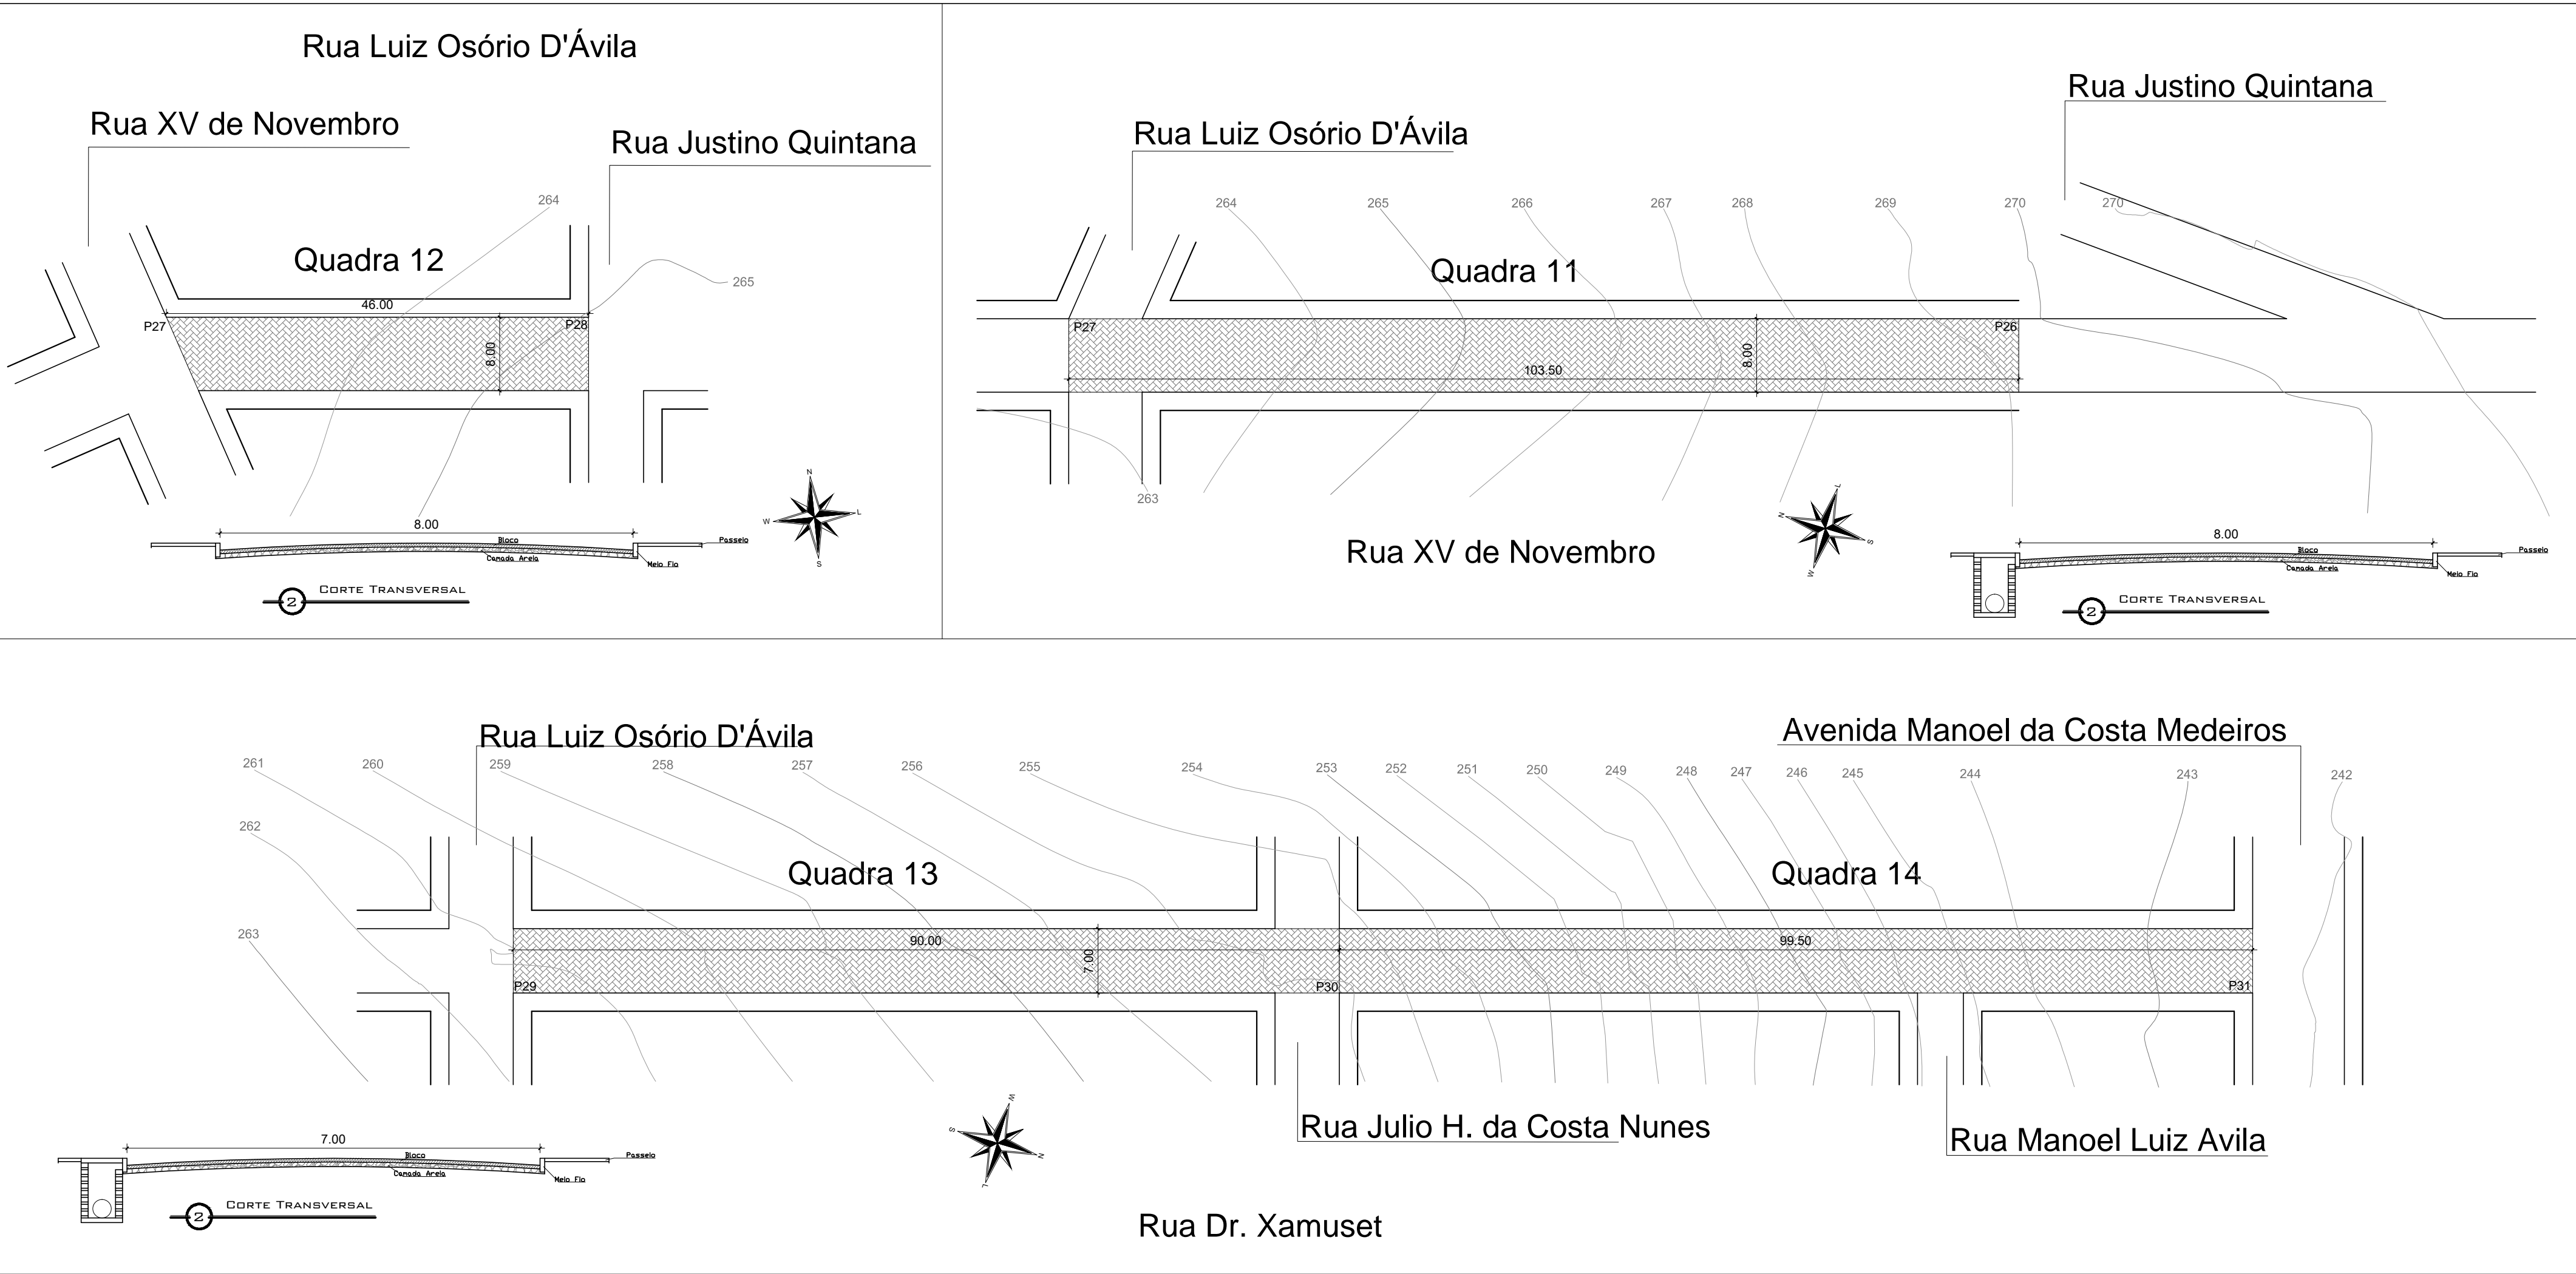

PREFEITURA MUNICIPAL DE HERVAL
SECRETÁRIA DE PLANEJAMENTO E MEIO AMBIENTE

OBRA: PAVIMENTA RS

Rua XV de Novembro, Luiz Osório D'Ávila, Dr. Xamuset

RESPONSÁVEL TÉCNICO
Marcio Vieira Poersch
Arq. e Urb. CAU/RS A80622-G

DISENHO:
Marcio Poersch

Prancha: Planta Baixa e Corte Transversal

PREFEITO
Ido Roberto L. Sallaberry

DATA:
Julho/2021

ESCALA:
1/500

PRANCHA:
04